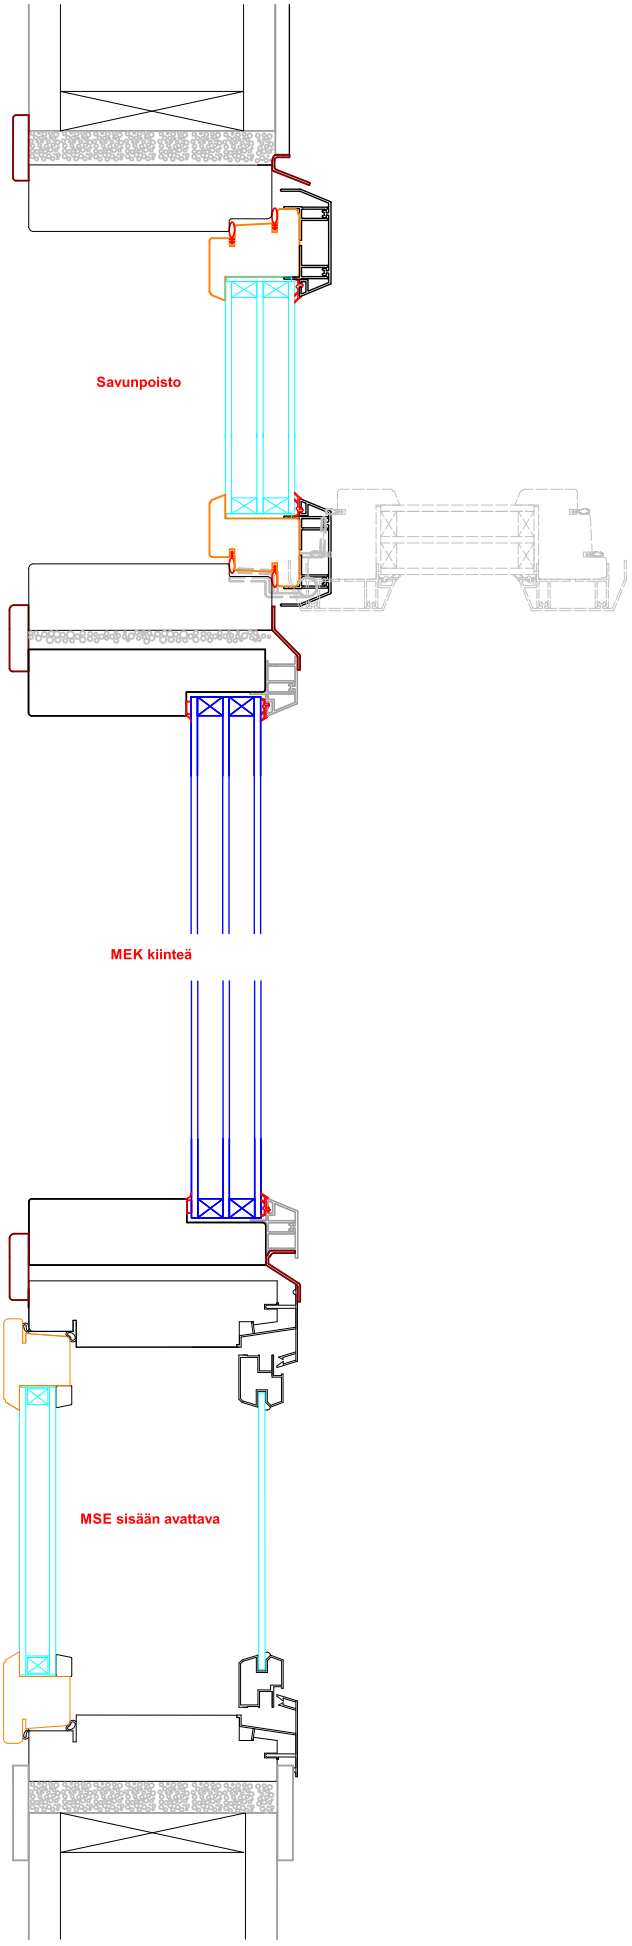

Peitelistat ja vesipellit eivät kuulu toimituksiin